

NÁVRH RIEŠENIA



ÚZEMNÝ PLÁN OBCE LASTOVCE

REGULAČNÝ VÝKRES



Zdroj: ÚPN VÚC Košického kraja

NÁZOV ELABORÁTU: **ÚZEMNÝ PLÁN OBCE LASTOVCE**

REGULAČNÝ VÝKRES

OBSTARÁVATEĽ: OBEC LASTOVCE
Mgr. Lukáš Hrinko, starosta obce Lastovce

SPRACOVATEĽ: BOSKOV s.r.o.
Myslina 15, 06601 Humenné
web: www.boskov.sk
email: boskov.marianna@gmail.com

HLAVNÝ RIEŠITEĽ: Ing. arch. Marianna BOŠKOVÁ

POVERENÝ
OBSTARÁVATEĽ: Ing. Iveta SABAKOVÁ
odborne spôsobilá osoba pre obstarávanie ÚPD podľa
zákona o územnom plánovaní, reg. č. 405



REGULAČNÝ VÝKRES


podľa

§ 22 Zákona č. 200/2022 Z.z.

o územnom plánovaní a podľa

§ 12 ods.4 Vyhlášky Úradu pre územné plánovanie
a výstavbu Slovenskej republiky č. 392/2023 Z.z.


o obsahu a spôsobe spracovania územnoplánovacej dokumentácie
a o územnoplánovacích podkladoch a všeobecných požiadavkách
na priestorové usporiadanie územia a funkčné využívanie územia

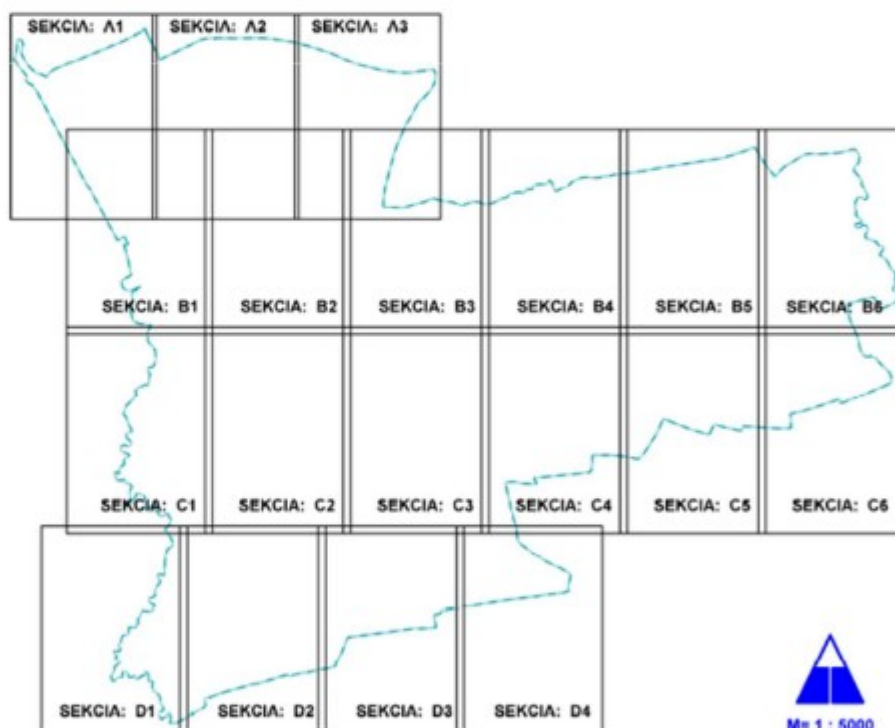


Názov dokumentácie:	ÚZEMNÝ PLÁN OBCE LASTOVCE	
Názov výkresu:	REGULAČNÝ VÝKRES	
Spracovateľ:	BOSKOV s.r.o., Myslína č.15, 066 01 Humenné Ing. arch. Marianna BOŠKOVÁ Ing. Vladimír BOŠKO	
Obstarávateľ:	Obec Lastovce, Hlavná 306, 076 14 Lastovce	
Odb: spôsobilá osoba pre obstaranie ÚPP a ÚPD:	Ing. Iveta SABAKOVÁ	
Dátum vyhotovenia:	05.2026	8
Mierka spracovania:	1 : 5000	

LEGENDA

ADMINISTRATÍVNE HRANICE

 Hranica katastrálneho územia

 parcela_registra_C

 Hranica zastavaného územia

ČLENENIE ÚZEMIA

 10/ Priestorovo-funkčný celok [26]

 5/ Priestorovo-funkčná časť [3]

FUNKČNÉ VYUŽITIE ÚZEMIA

 bývanie

 vybavenosť

 dopravné vybavenie

 technické vybavenie

 výroba

 verejne prístupné priestranstvá

 produkčné vodstvo

 produkčná vegetácia

 rekreačné vodstvo


 rekreačná vegetácia

 ekostabilizačné vodstvo

 ekostabilizačná vegetácia

PRIESTOROVÉ USPORIADANIE ÚZEMIA

 Urbanistická dominanta


 Ťažisko verejného priestoru

REGULATÍV LÍNIOVÉHO LIMITU

 Líniový limit stavby vo verejnom záujme

 Líniový limit zelenej infraštruktúry vo verejnom záujme

REGULATÍV PÁSMOVÉHO LIMITU


 Pásmový limit stavby vo verejnom záujme

 Pásmový limit zelenej infraštruktúry vo verejnom záujme


 Osobitné územie




SEKCIA A1

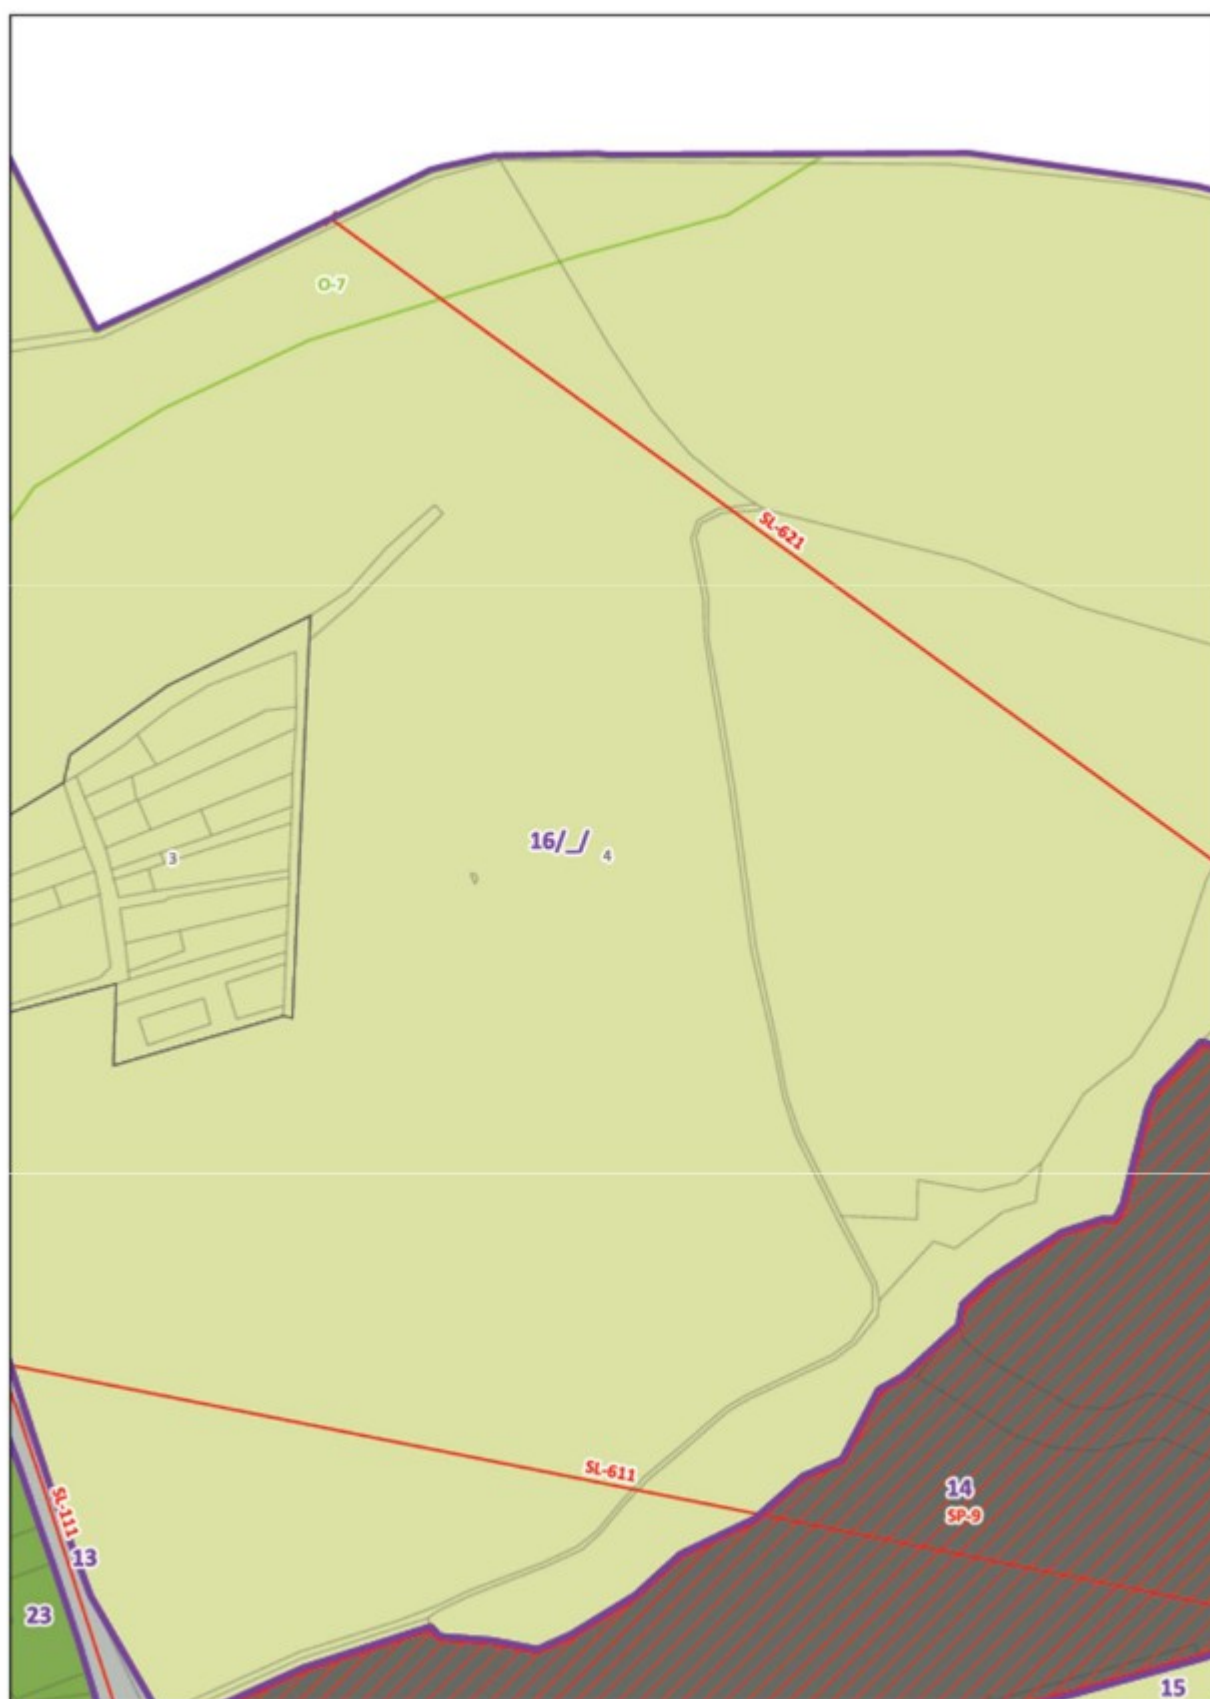


SEKCIA A2

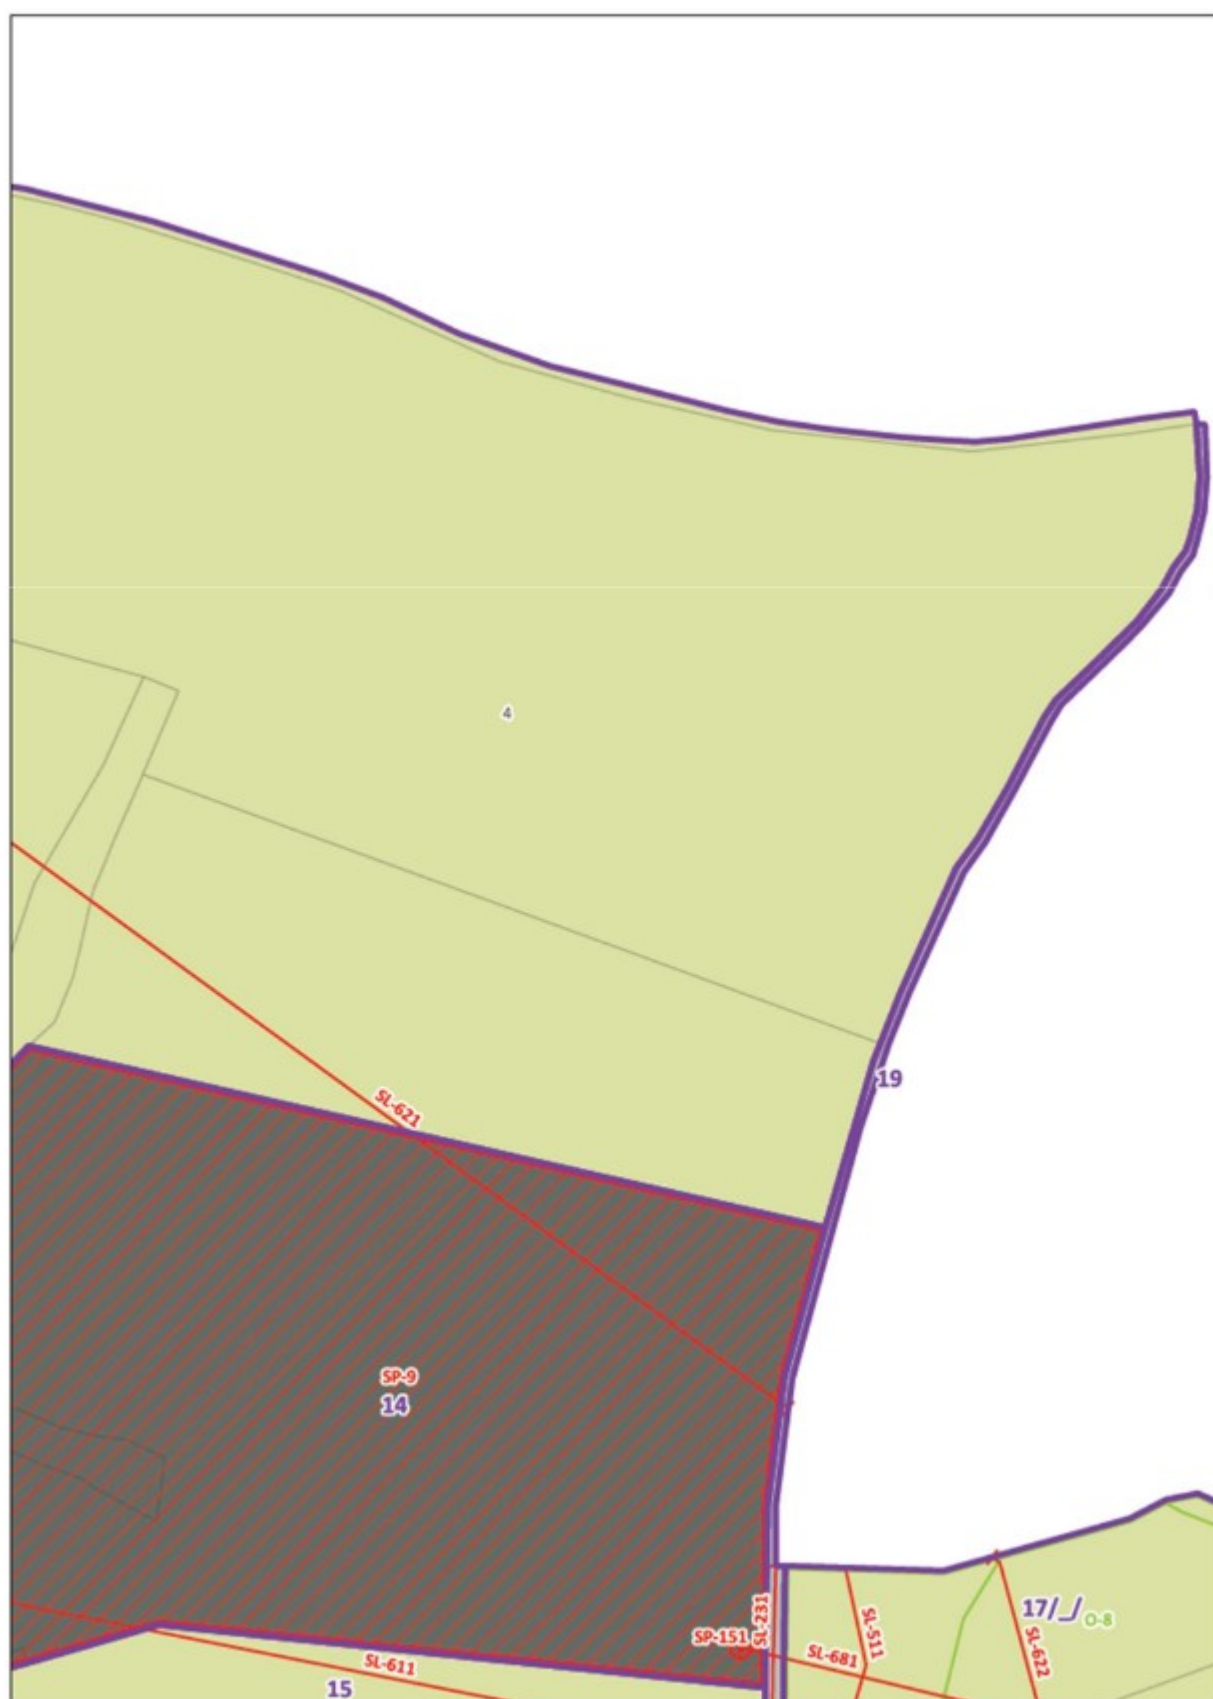


SEKCIA A3

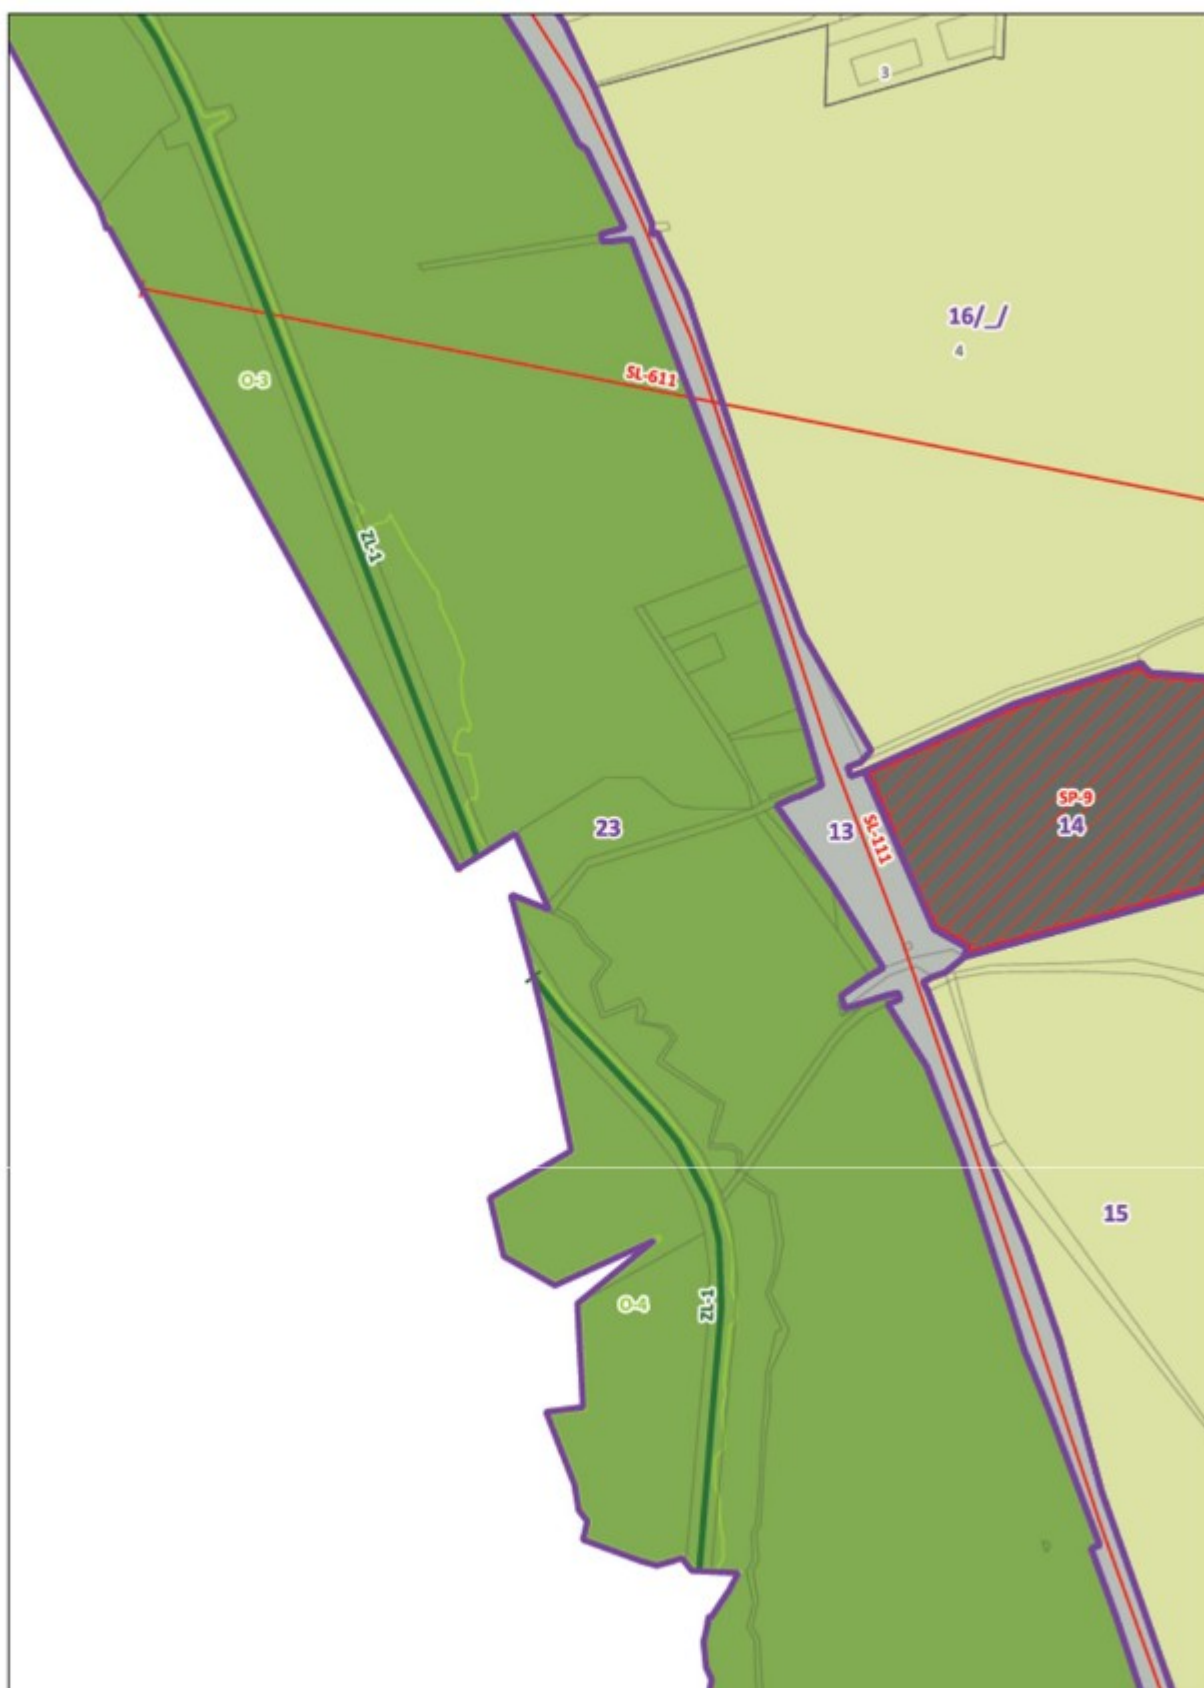


SEKCIA B1

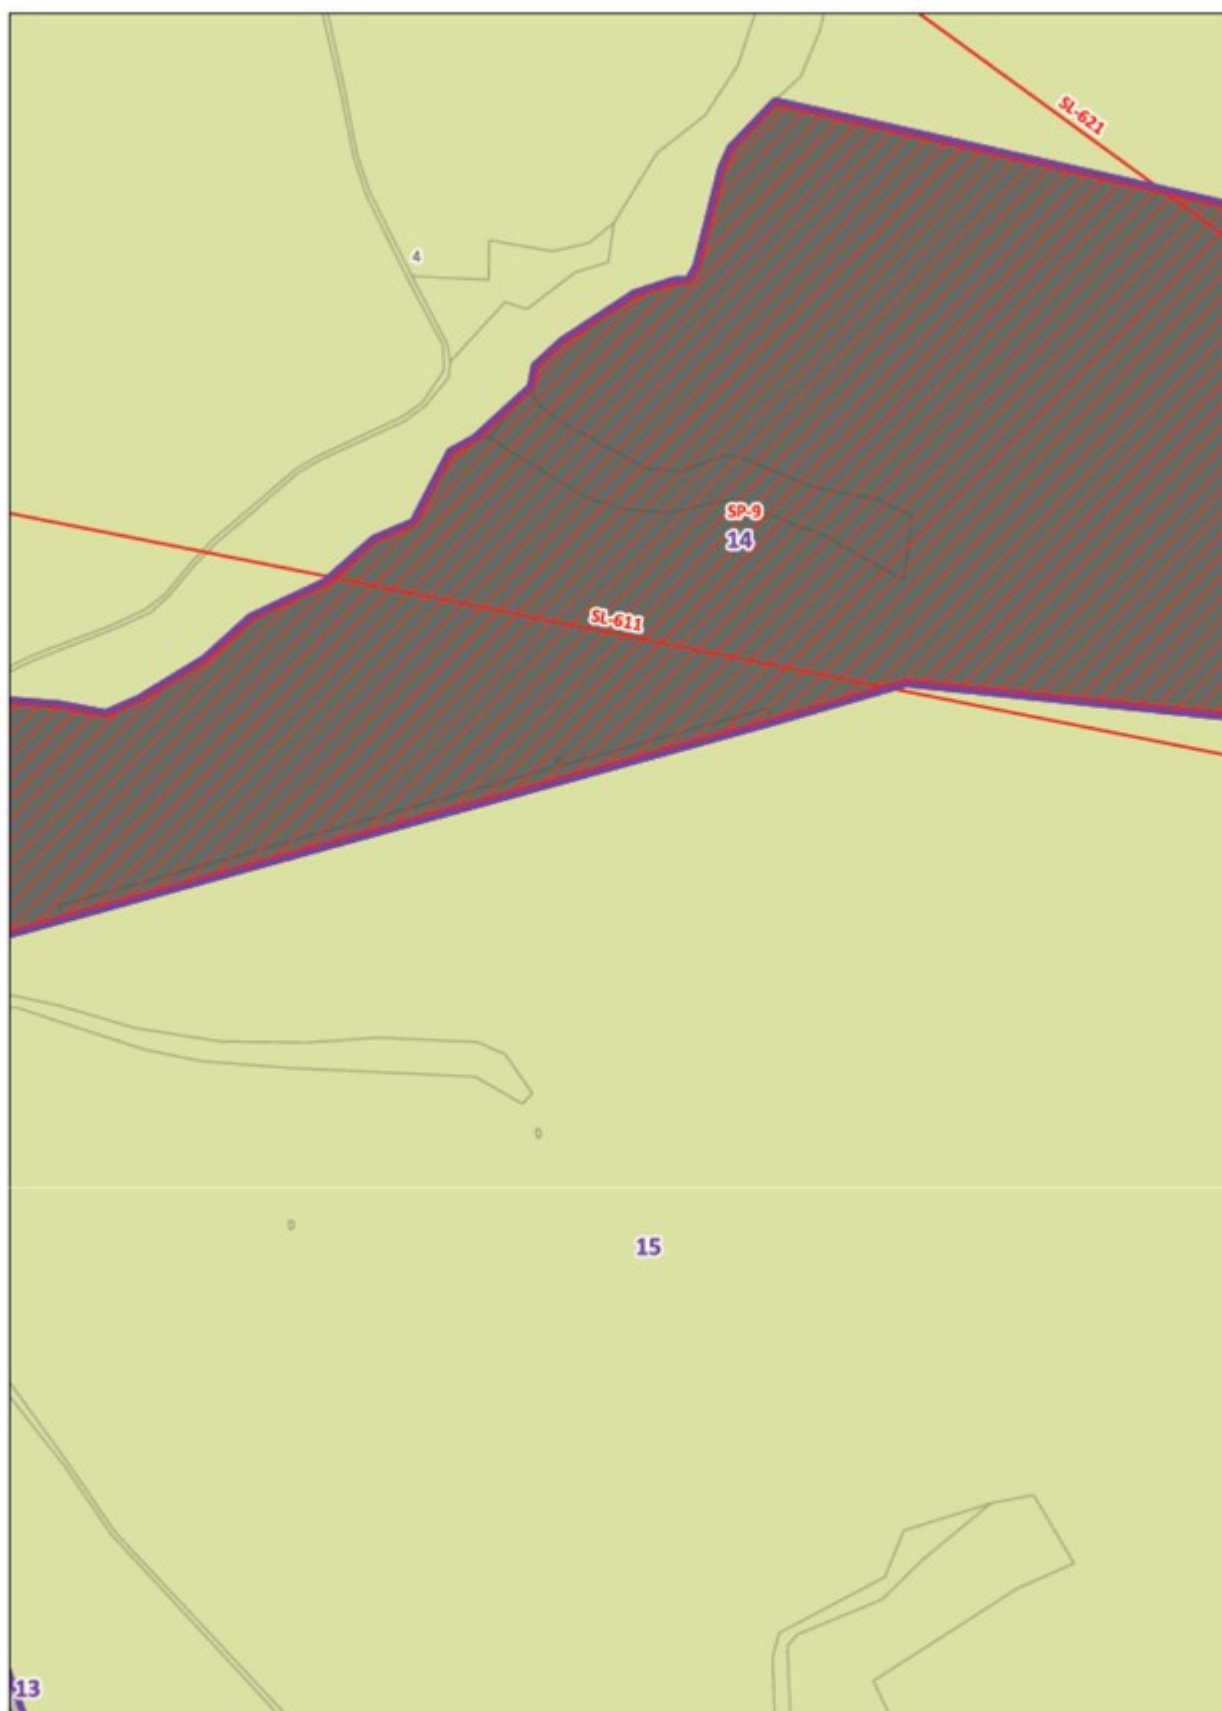

SEKCIA B2

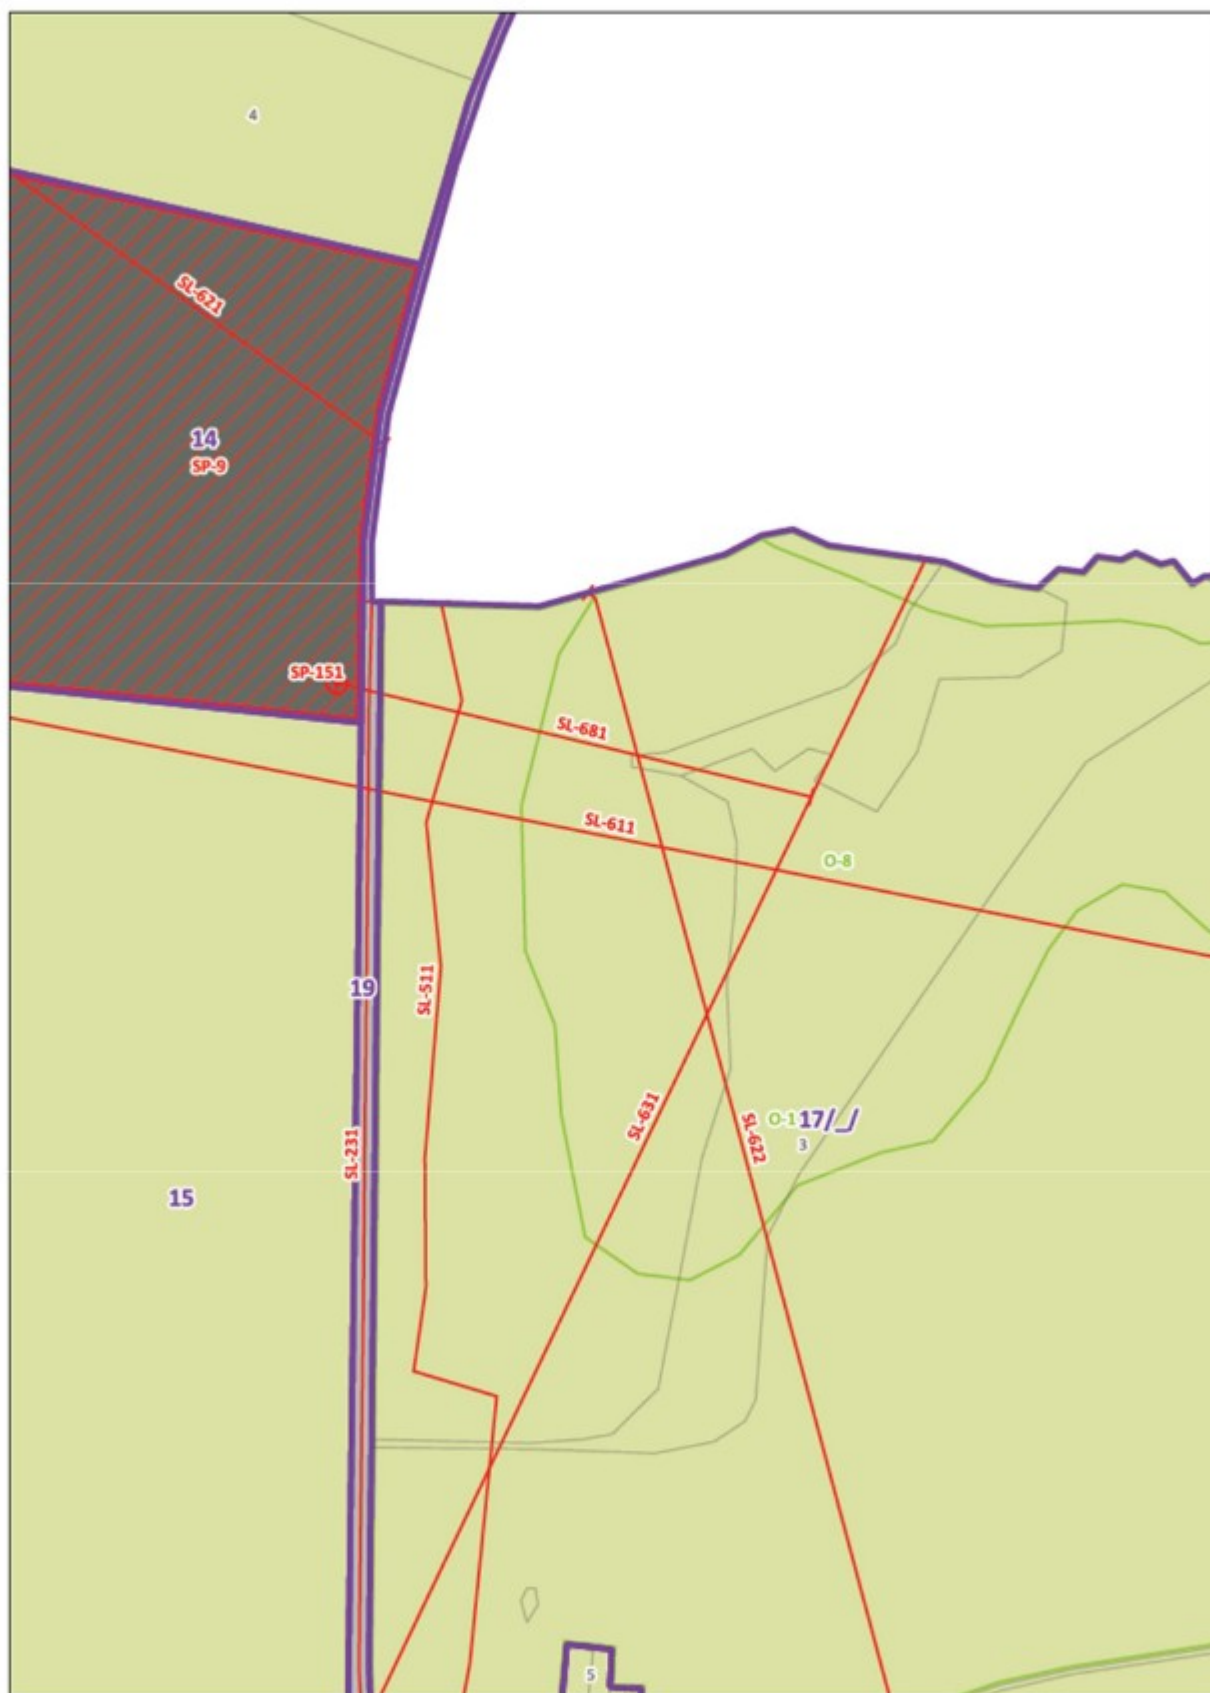


SEKCIA B3

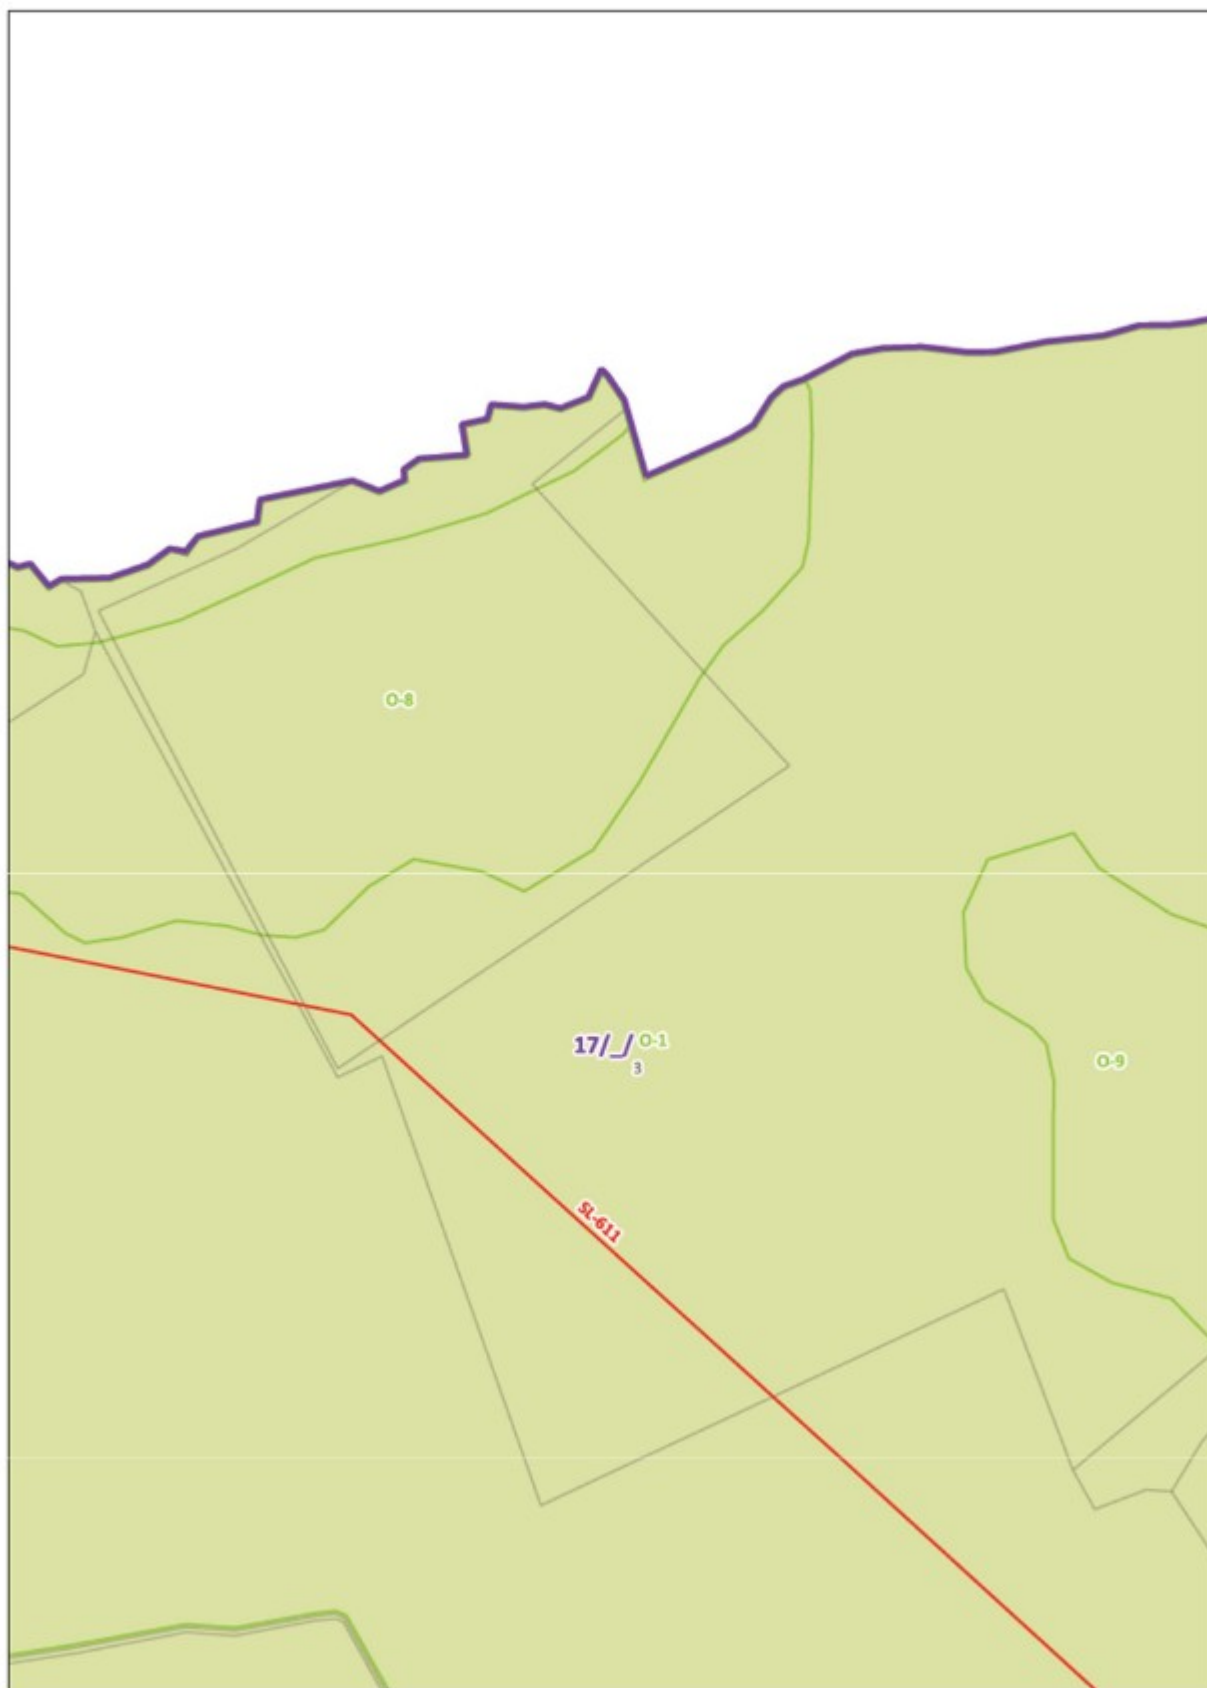


SEKCIA B4



SEKCIA B5

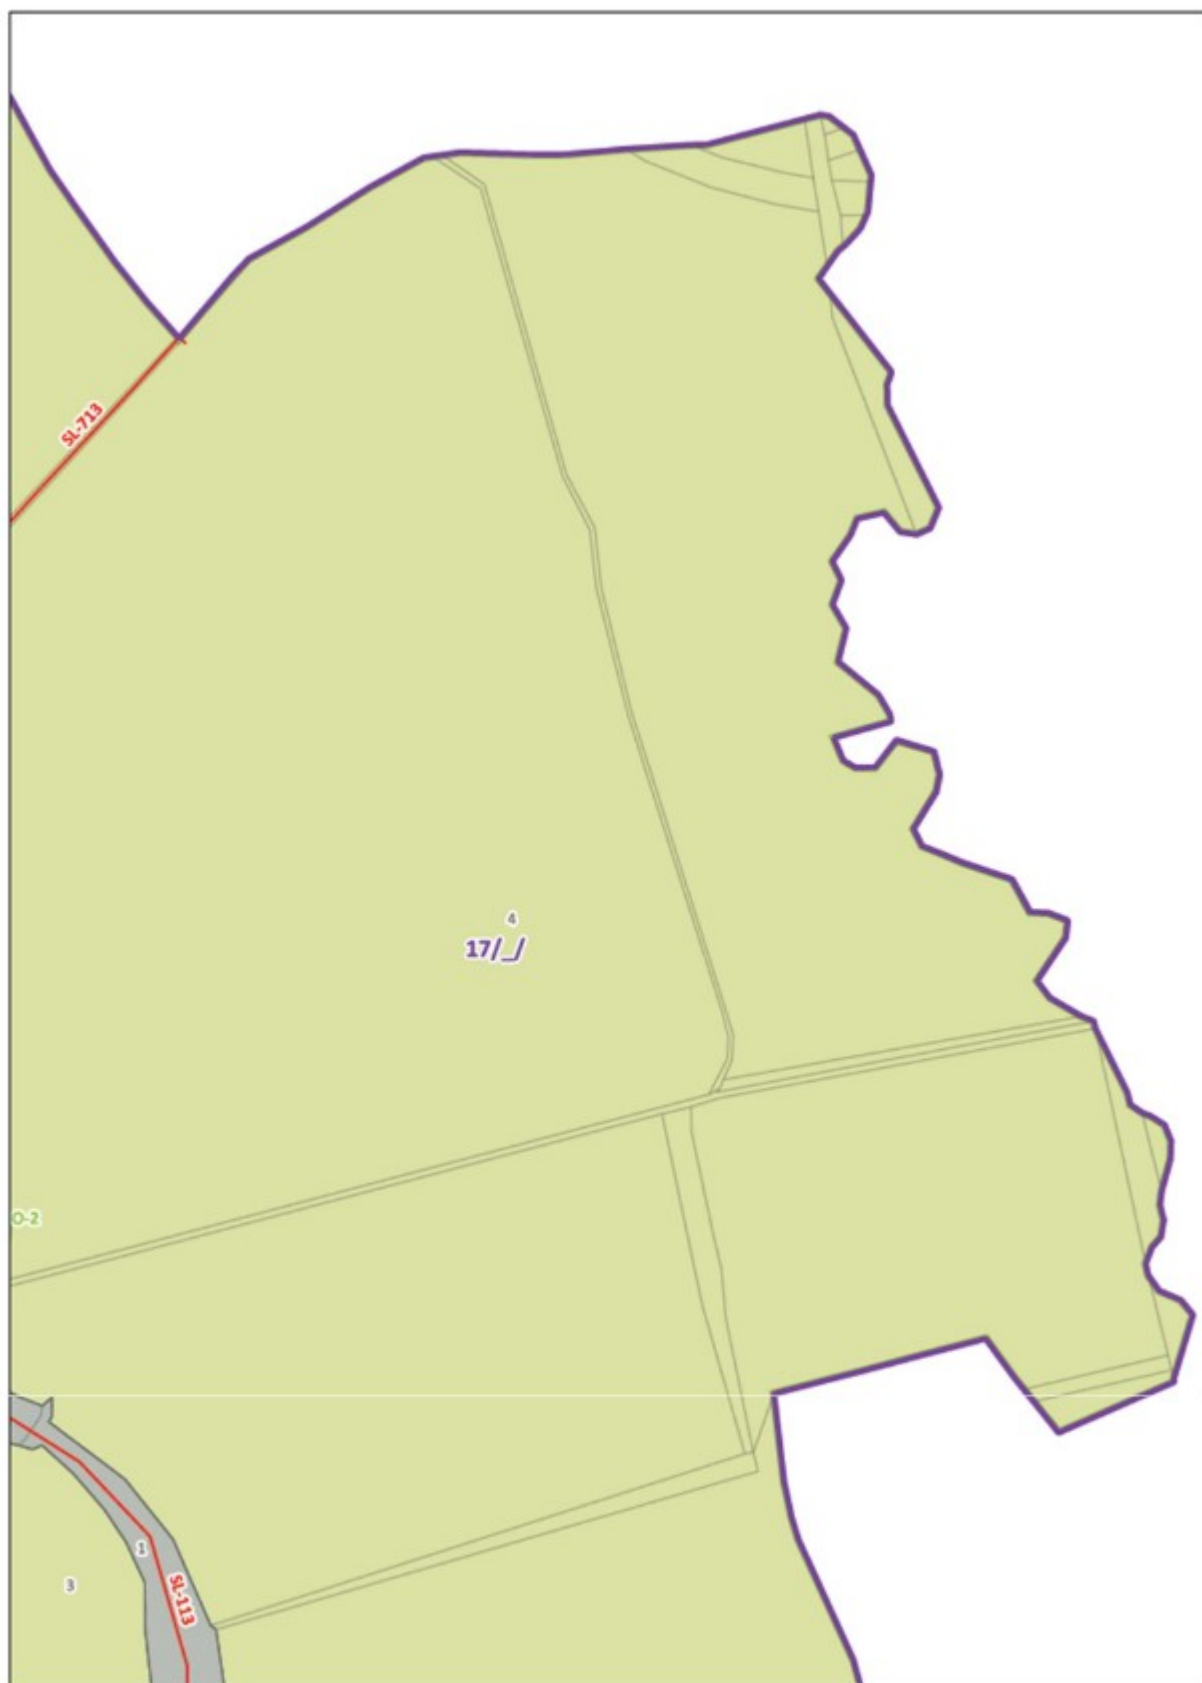


SEKCIA B6

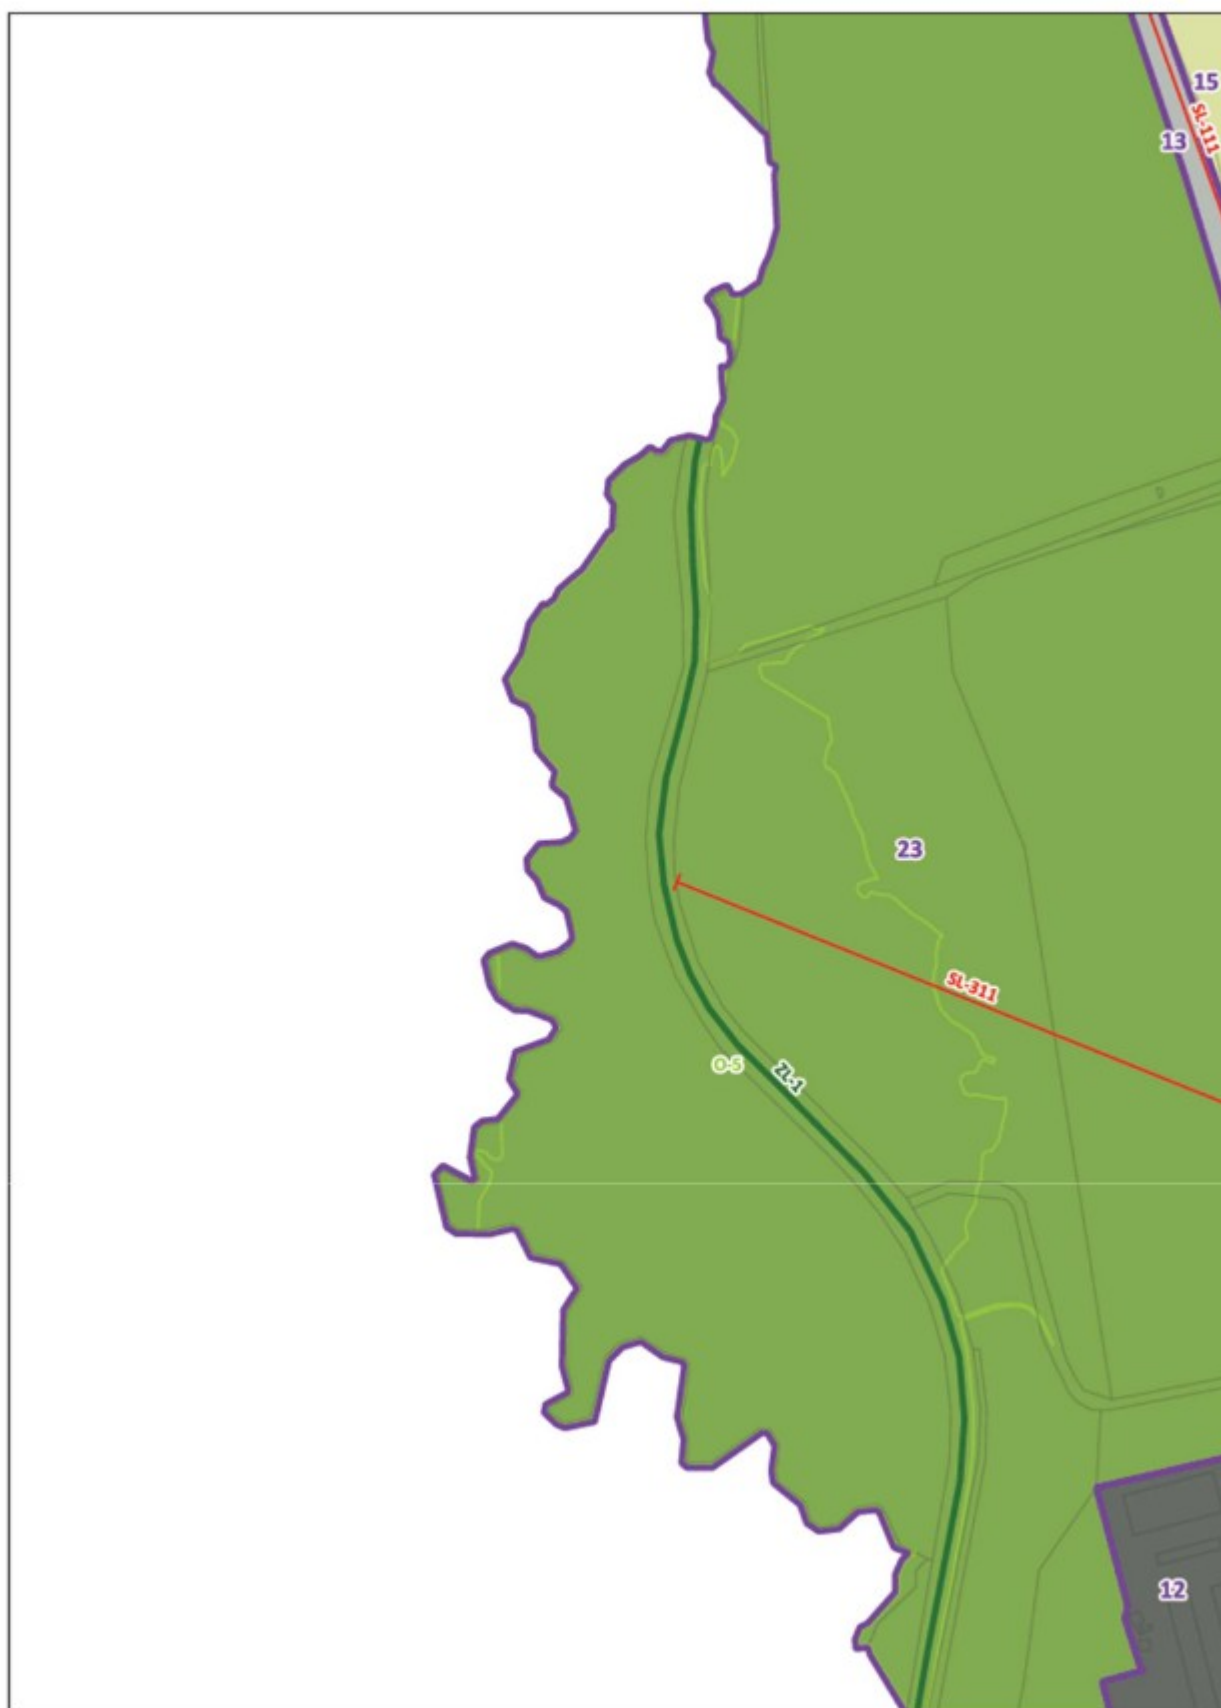


SEKCIA C1




SEKCIA C2

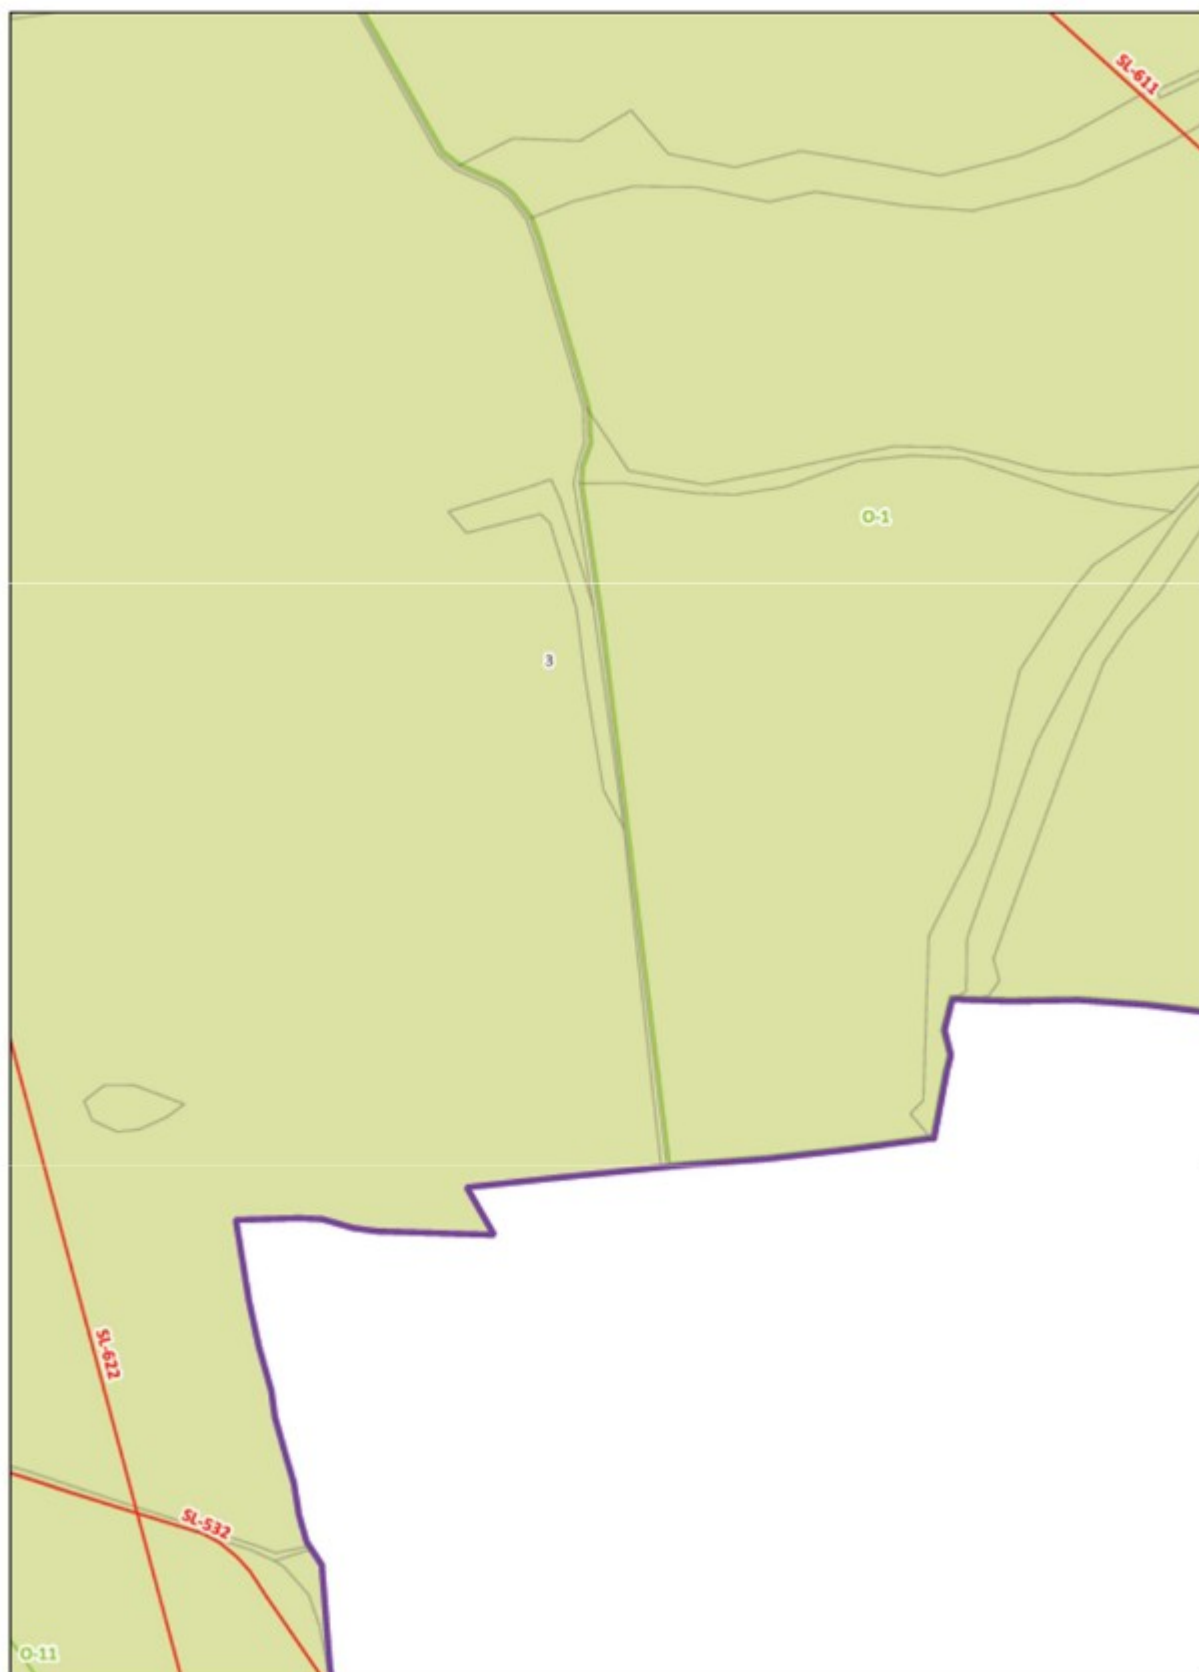


SEKCIA C4

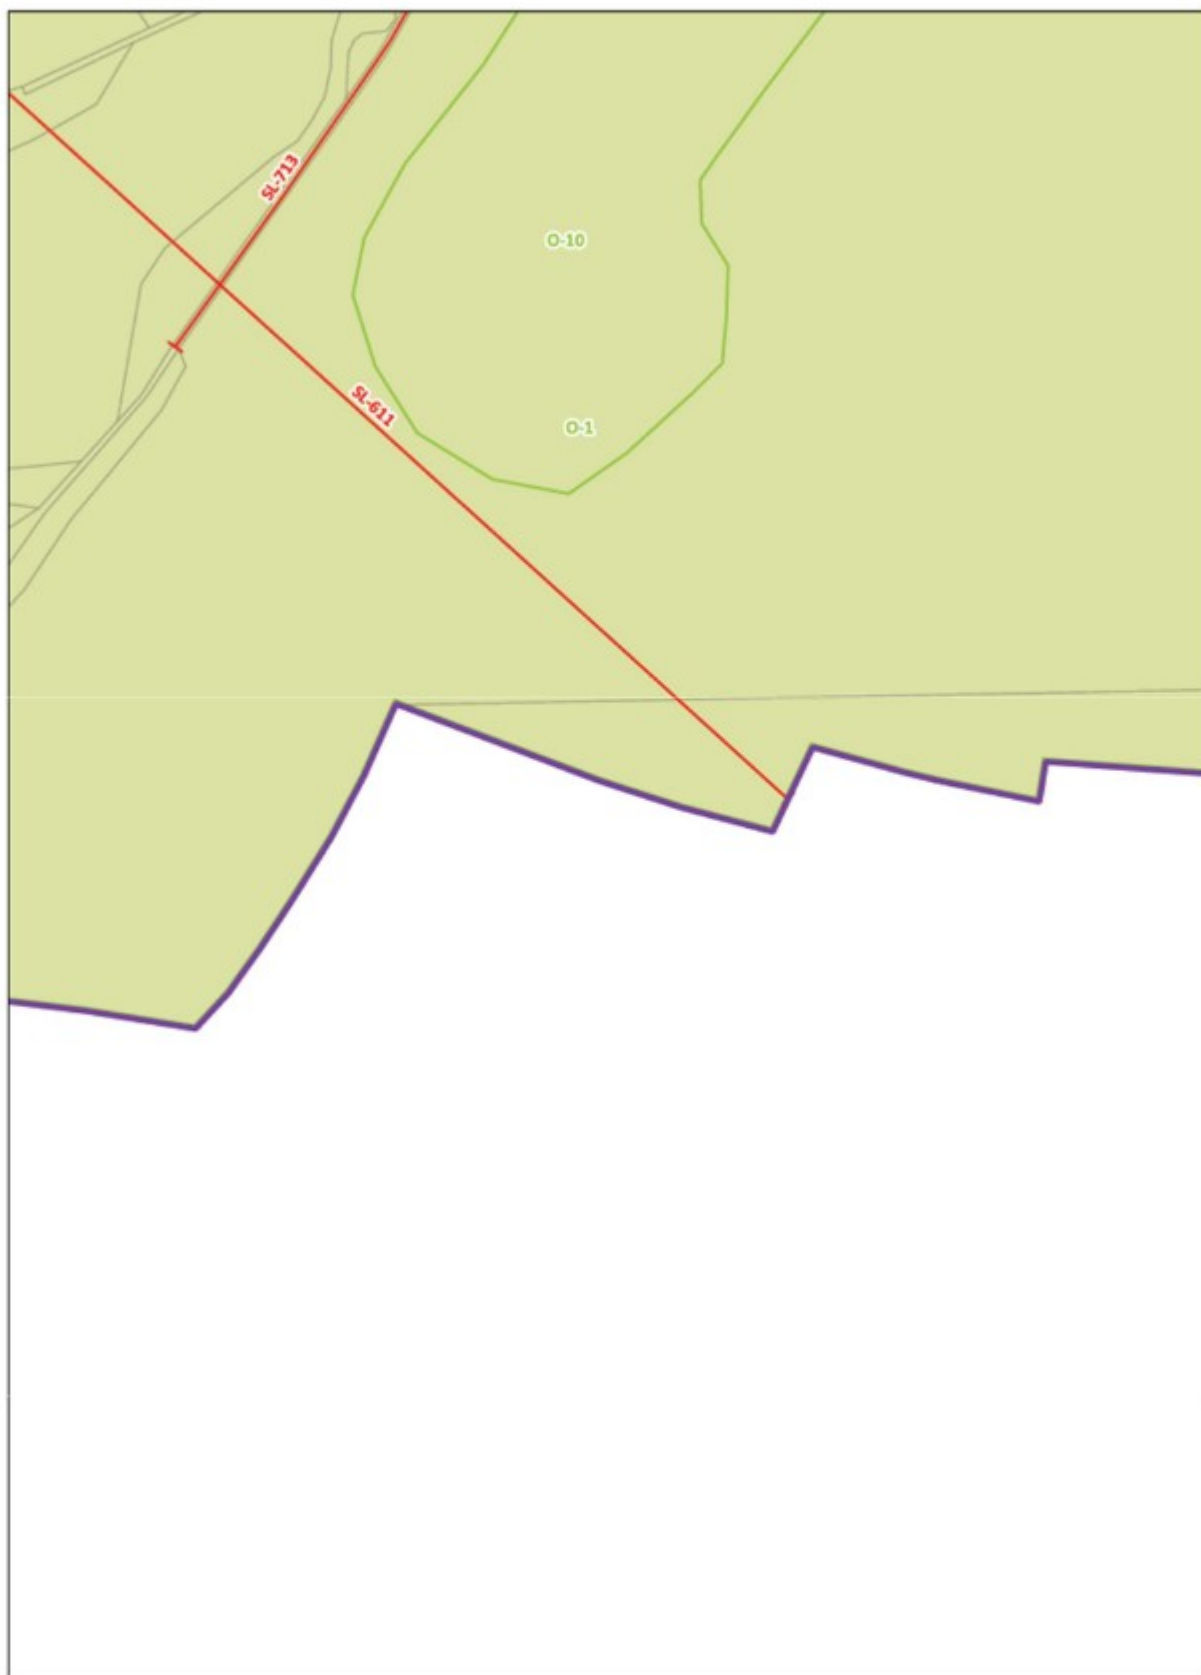

SEKCIA C5

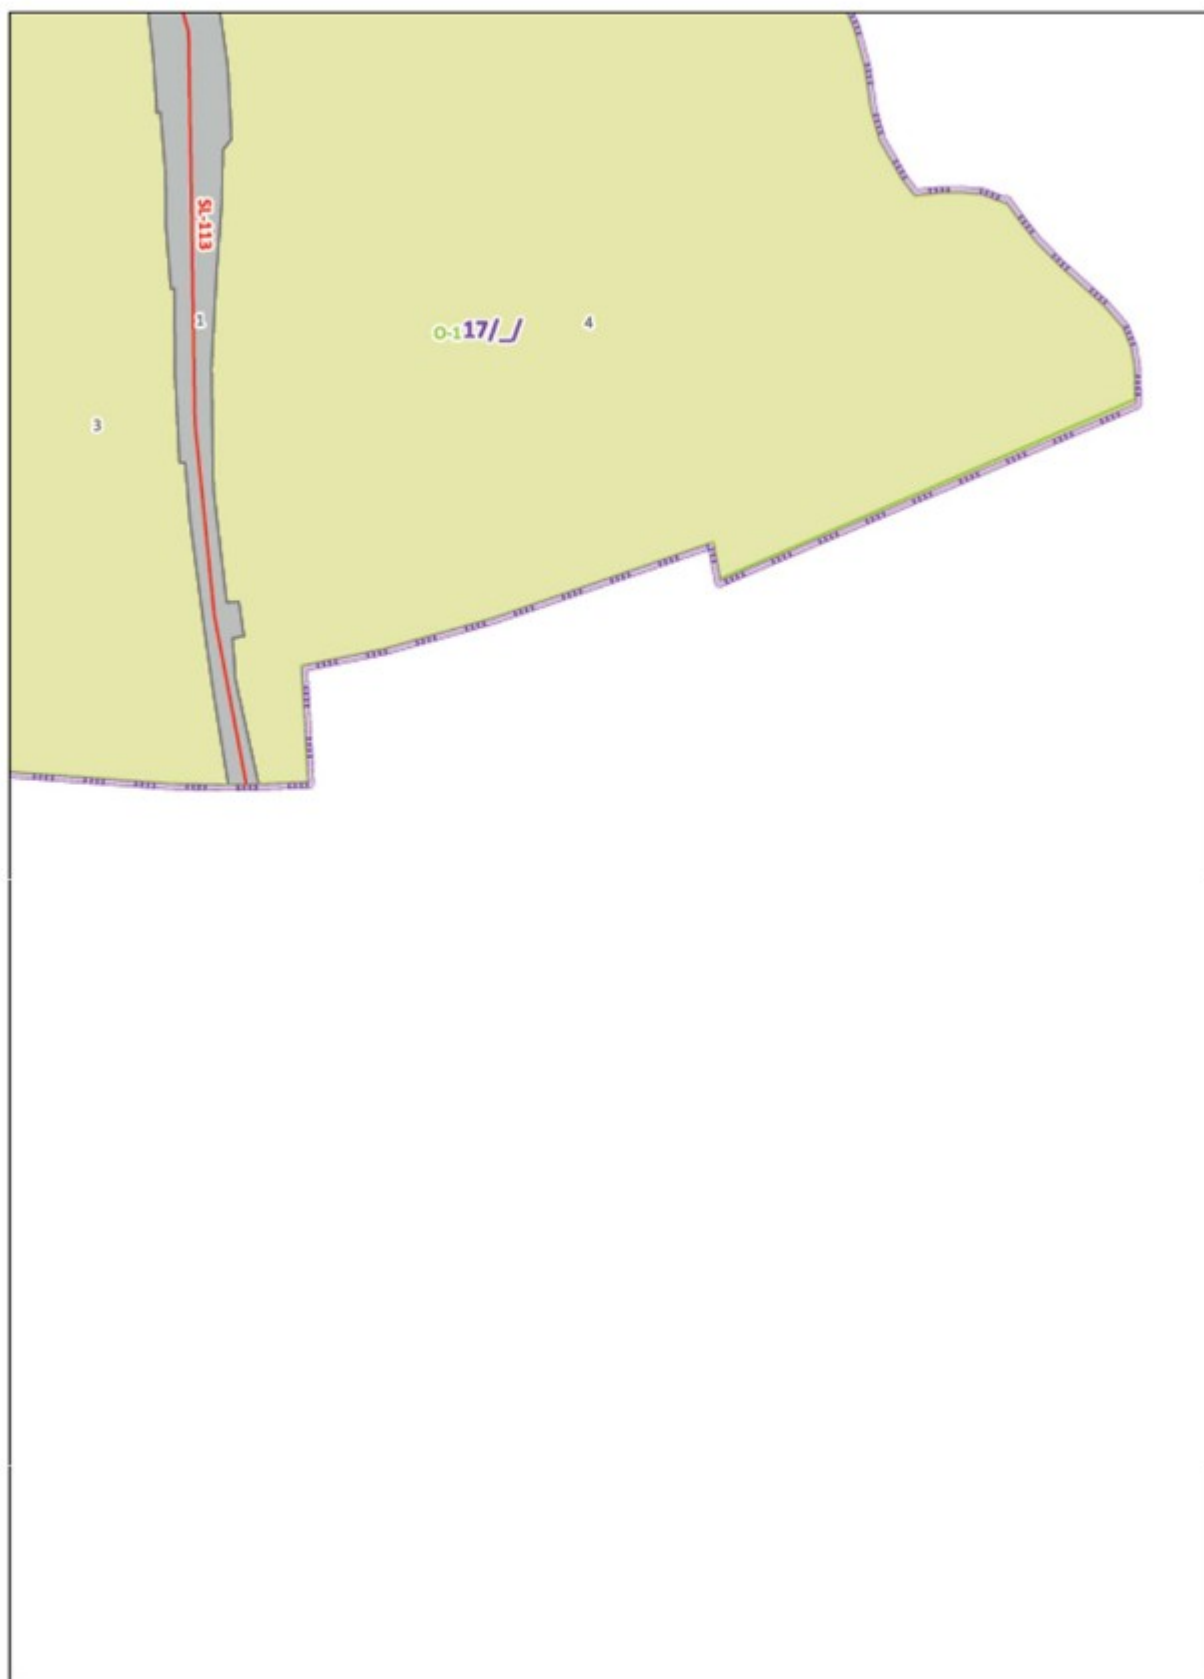


SEKCIA C6

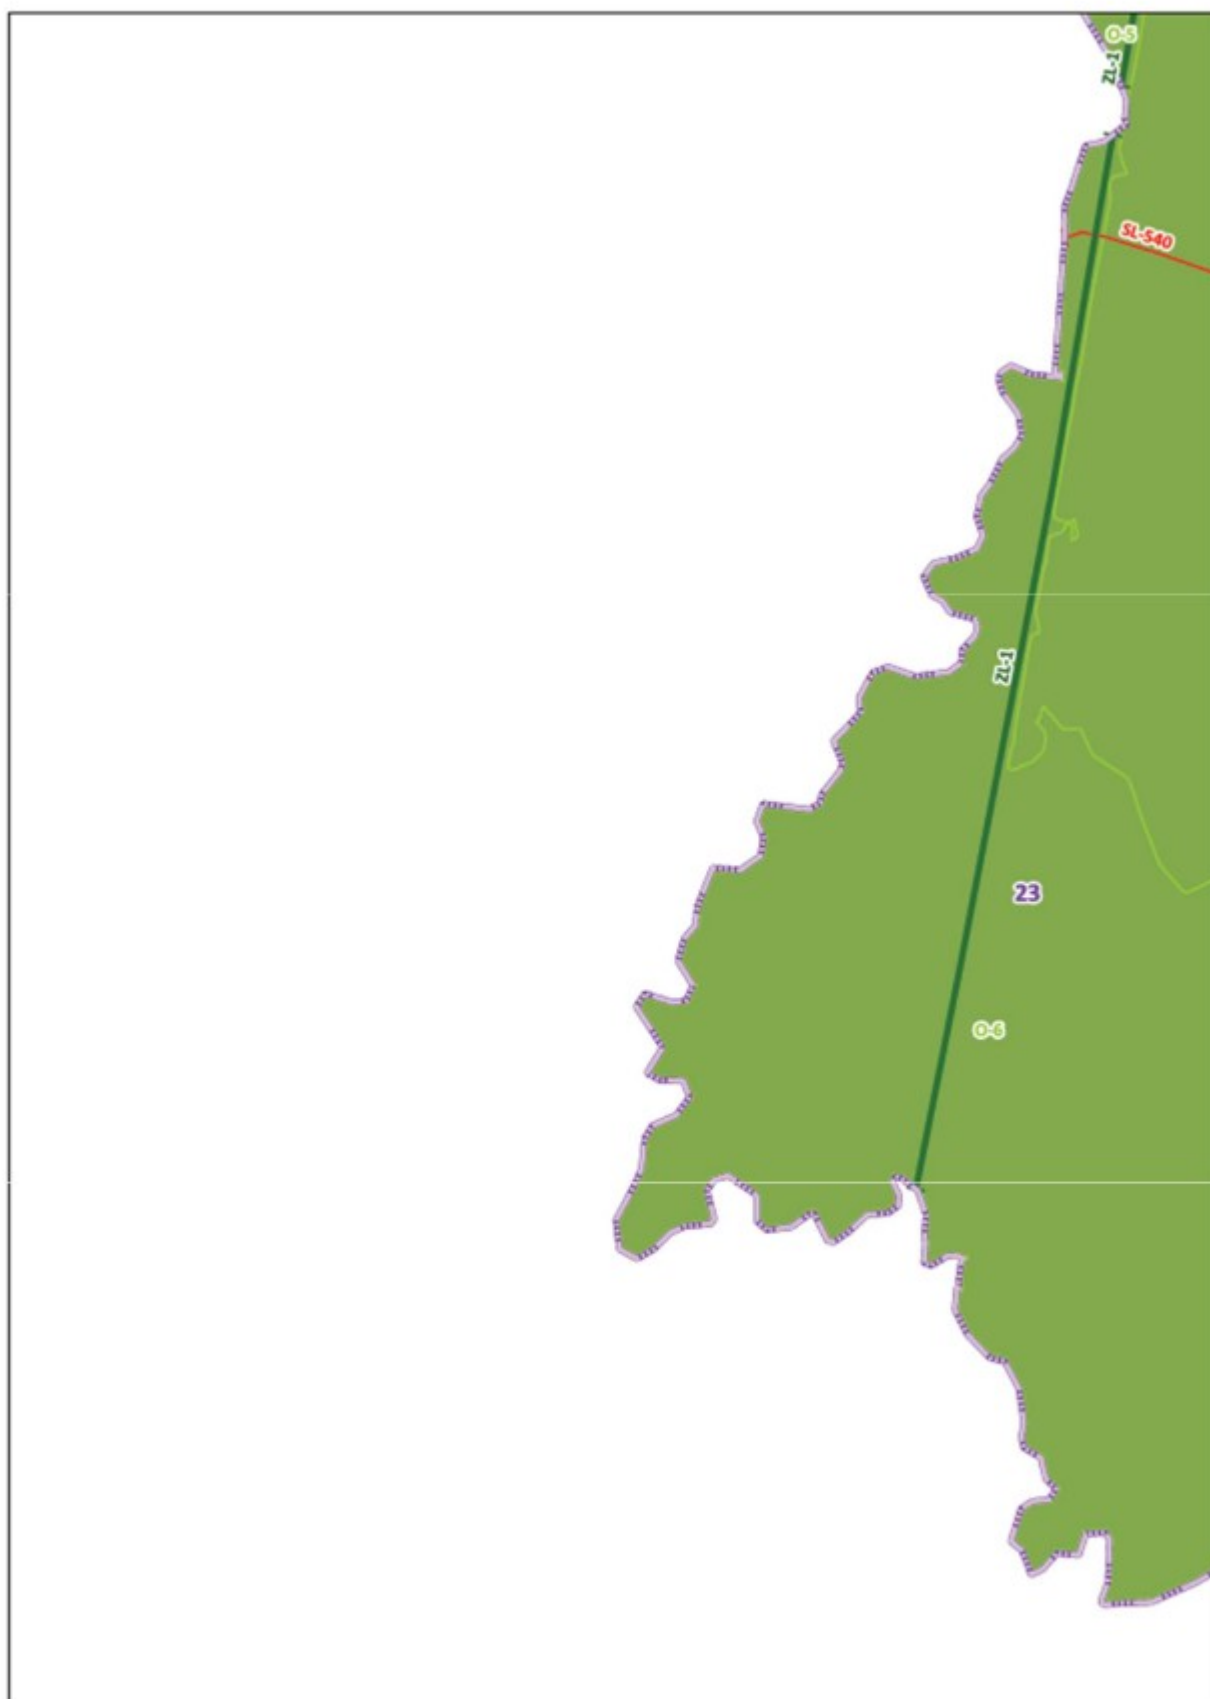


SEKCIA D1



SEKCIA D2

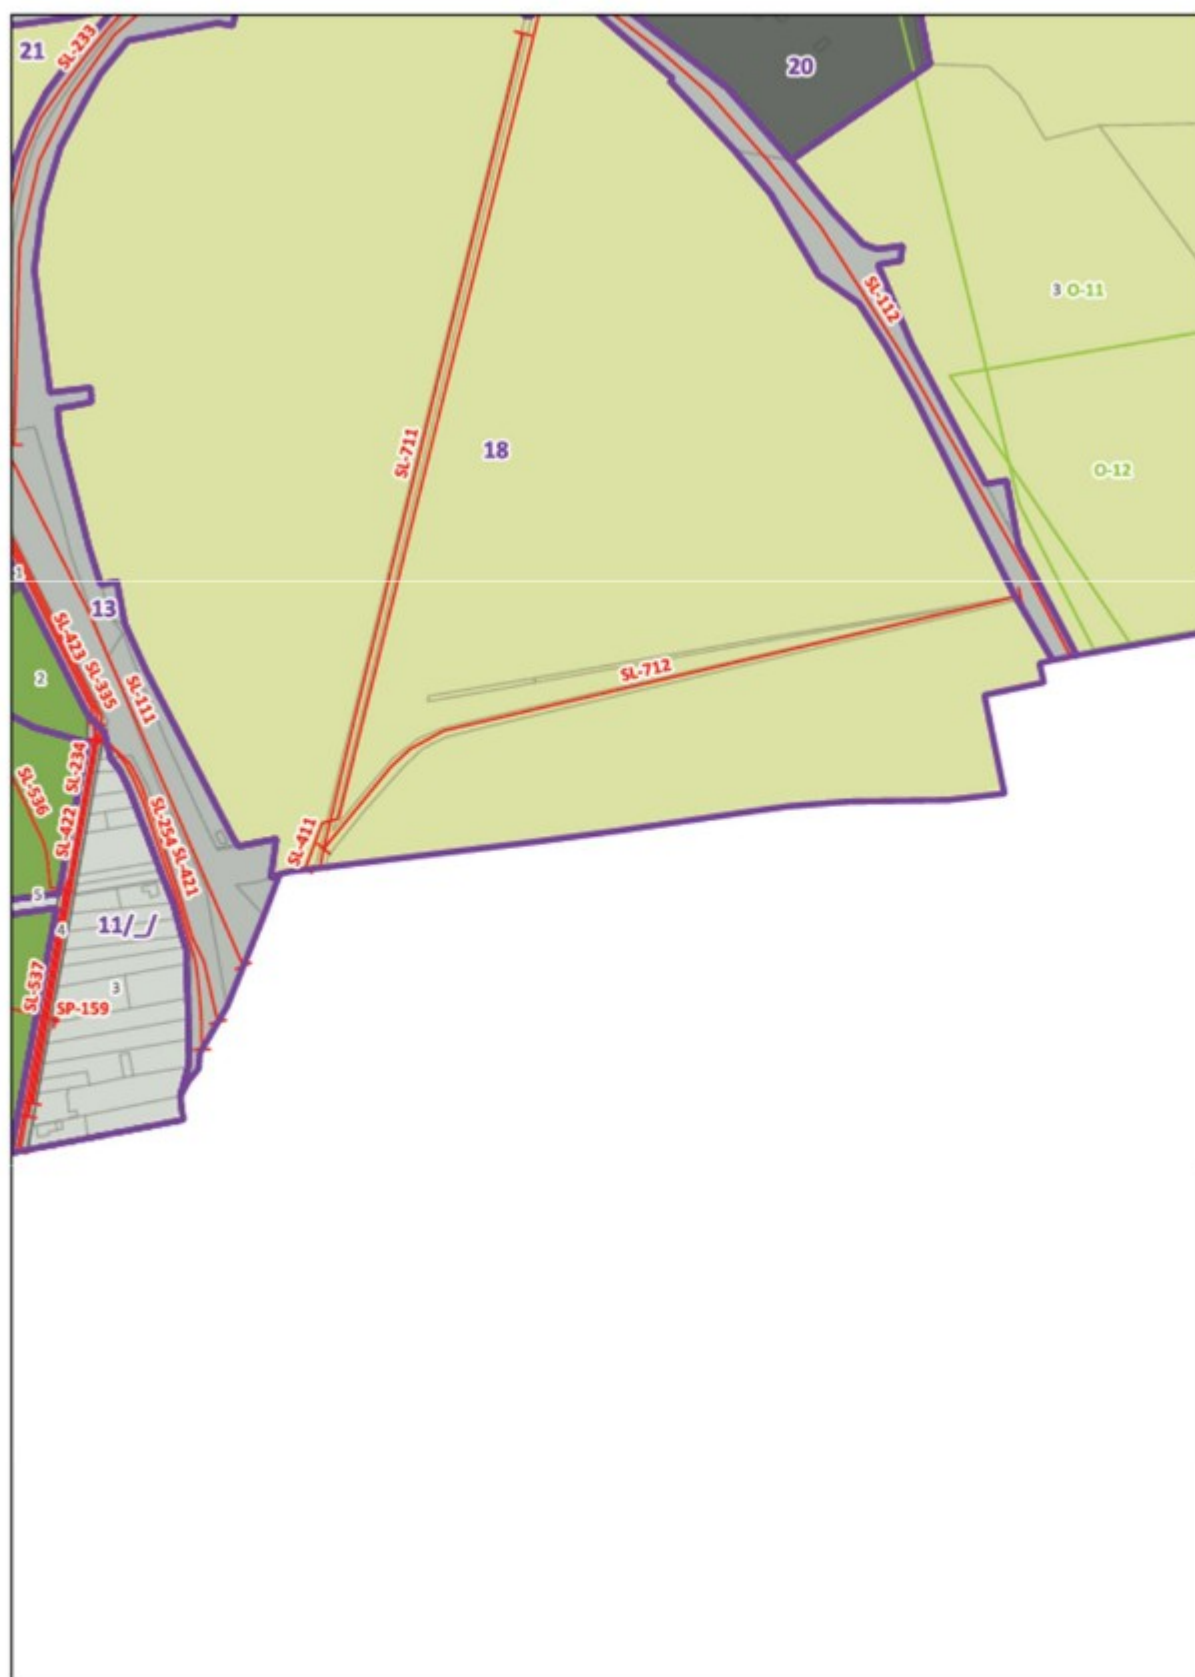

SEKCIA D3

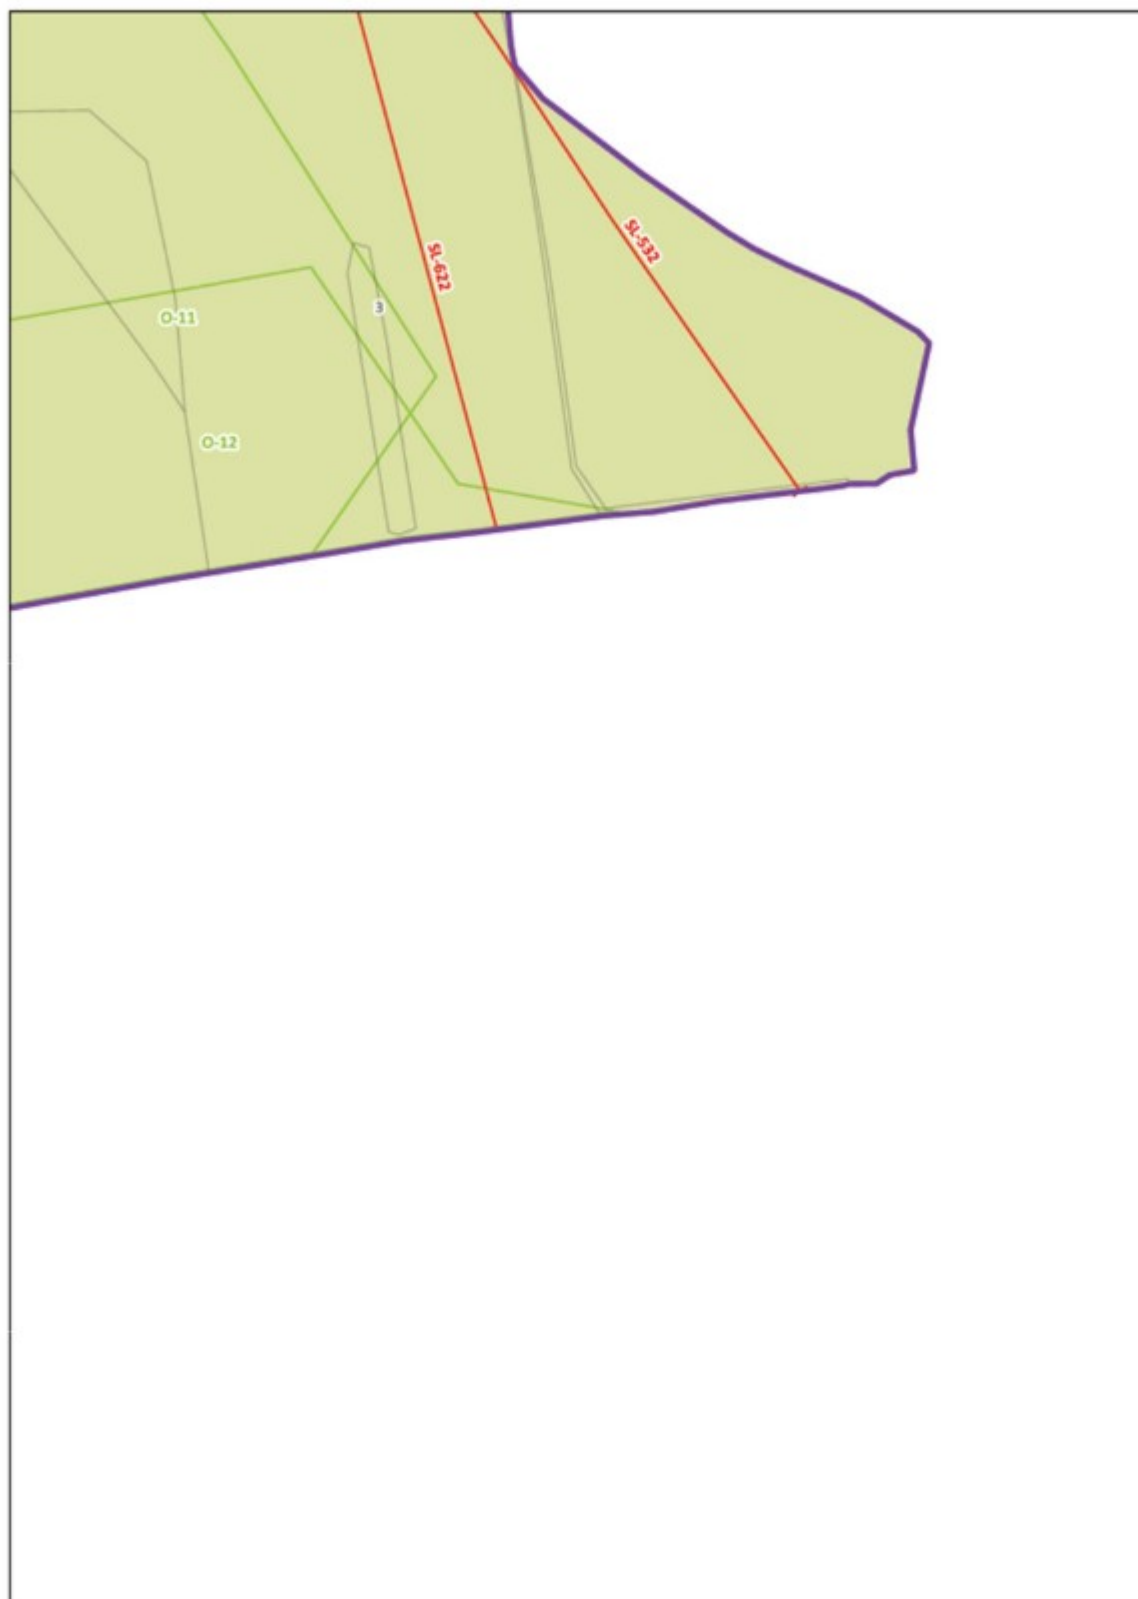

SEKCIA D4